




Società Consortile Per Azioni - Via Paolo Canali 1 - 40127 Bologna

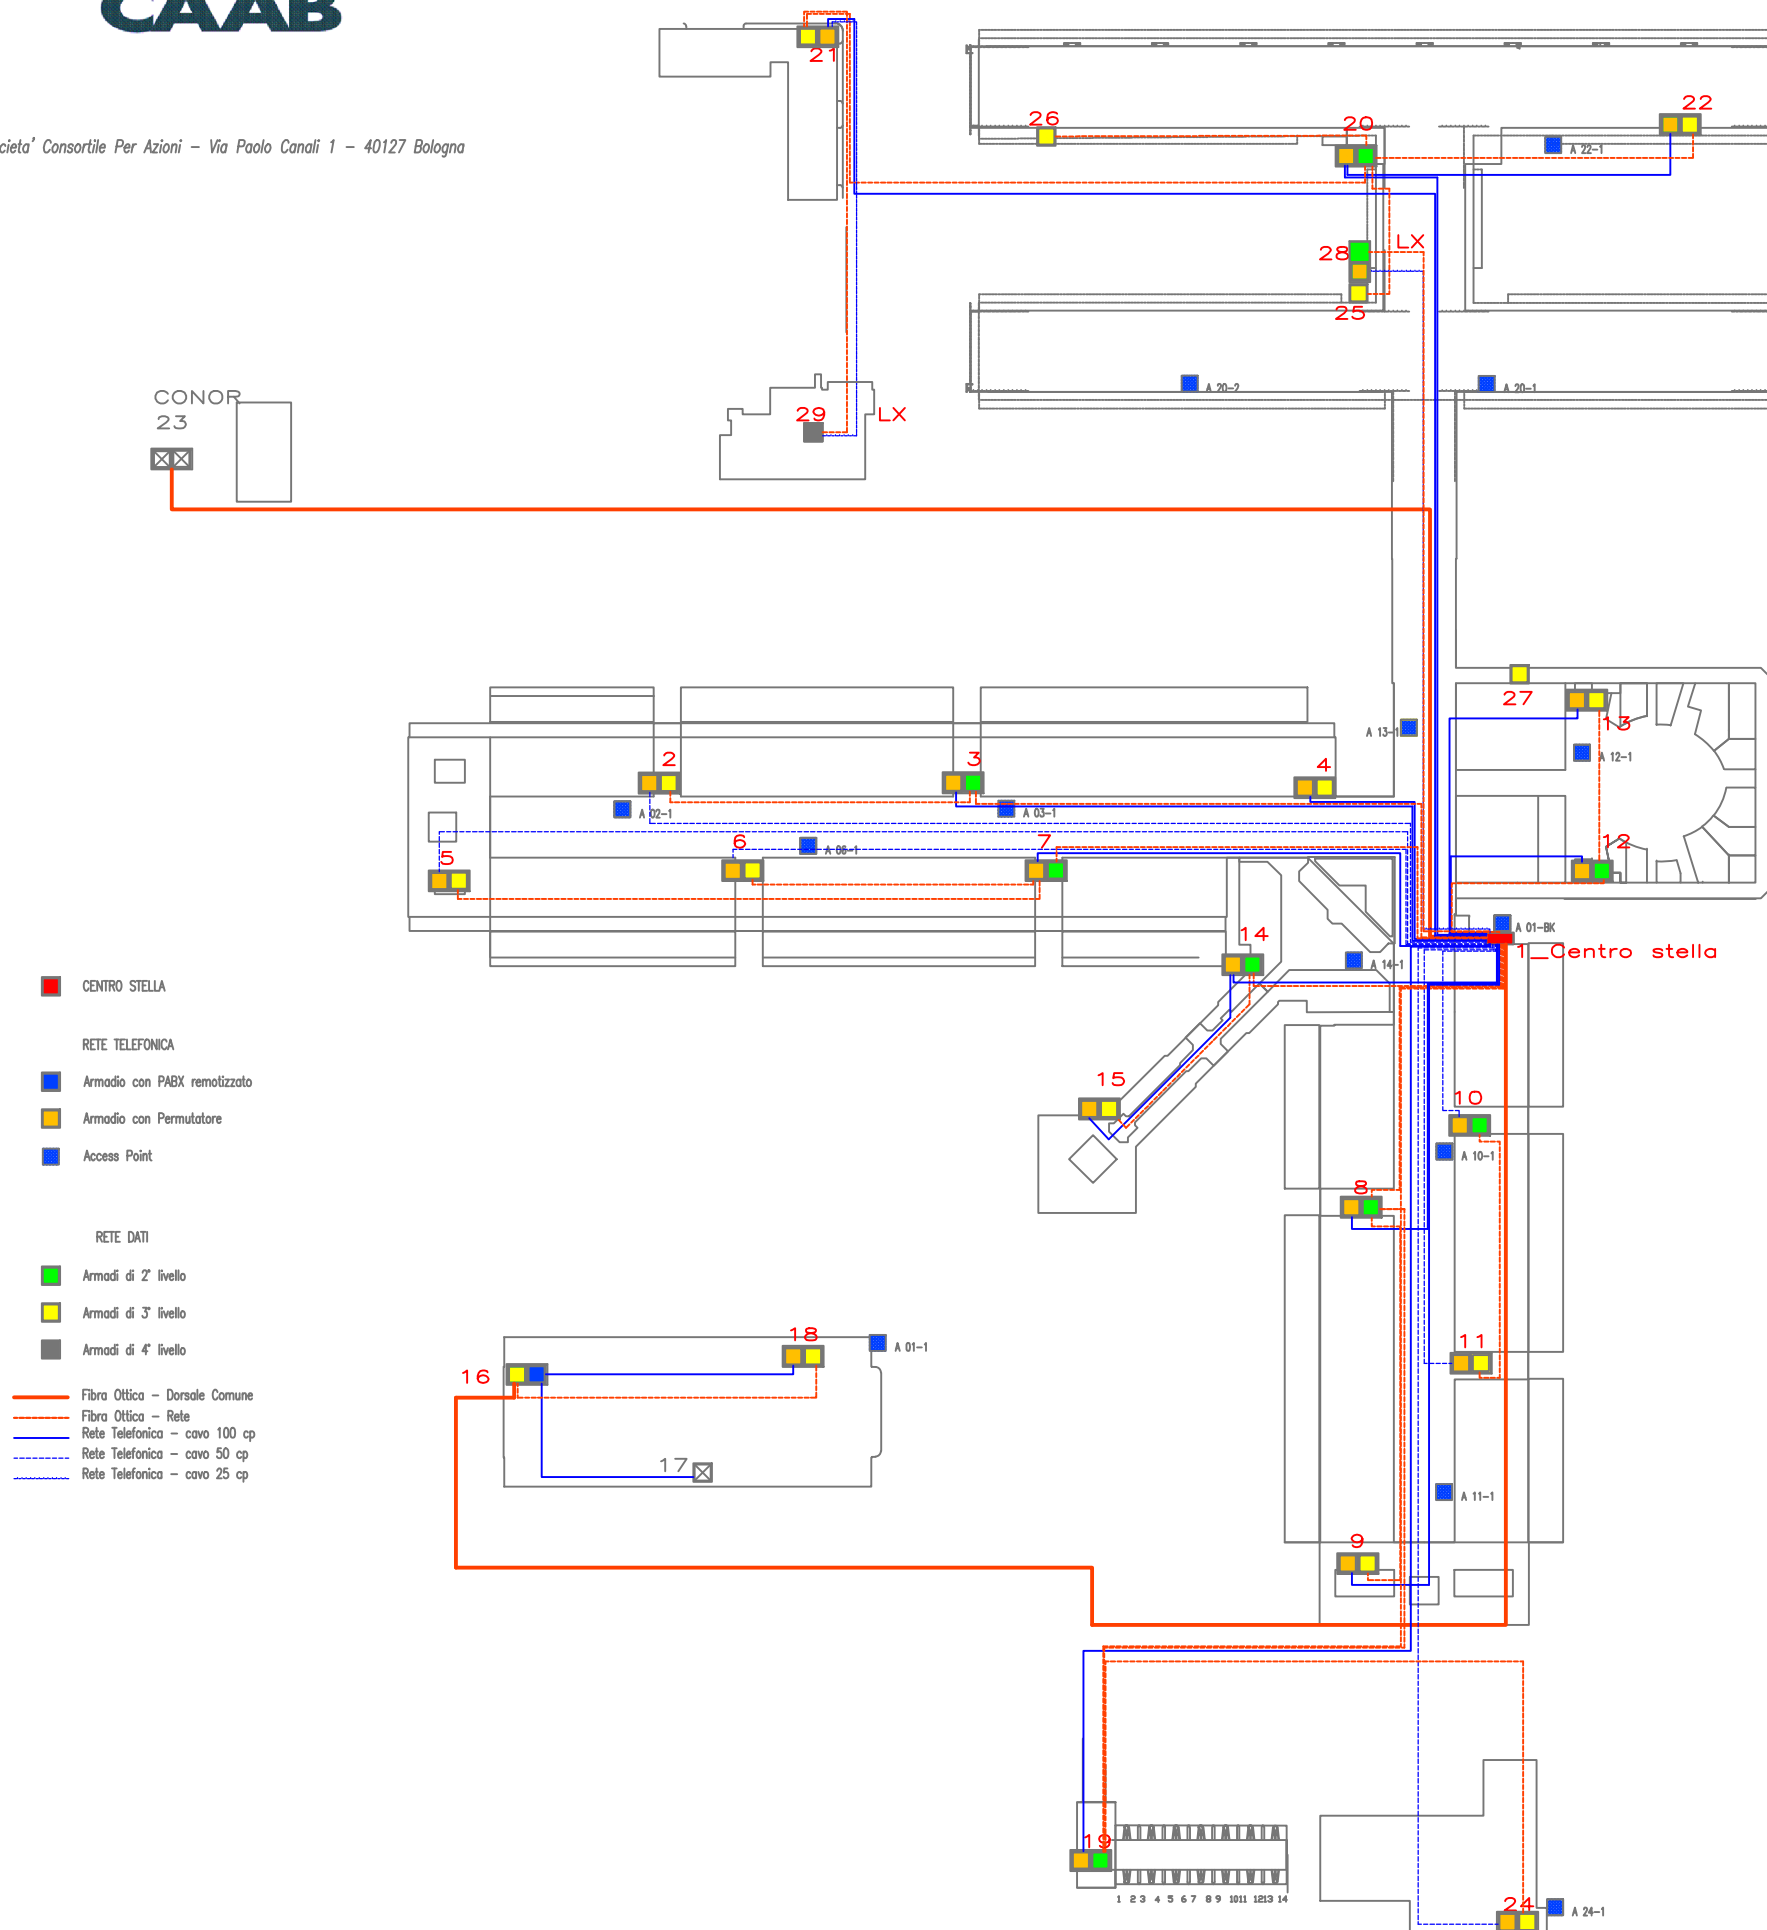

- CENTRO STELLA
- RETE TELEFONICA
 - Armadio con PABX remotizzato
 - Armadio con Permutatore
 - Access Point
- RETE DATI
 - Armadi di 2° livello
 - Armadi di 3° livello
 - Armadi di 4° livello
- Fibra Ottica - Dorsale Comune
- Fibra Ottica - Rete
- Rete Telefonica - cavo 100 cp
- - - Rete Telefonica - cavo 50 cp
- - - Rete Telefonica - cavo 25 cp