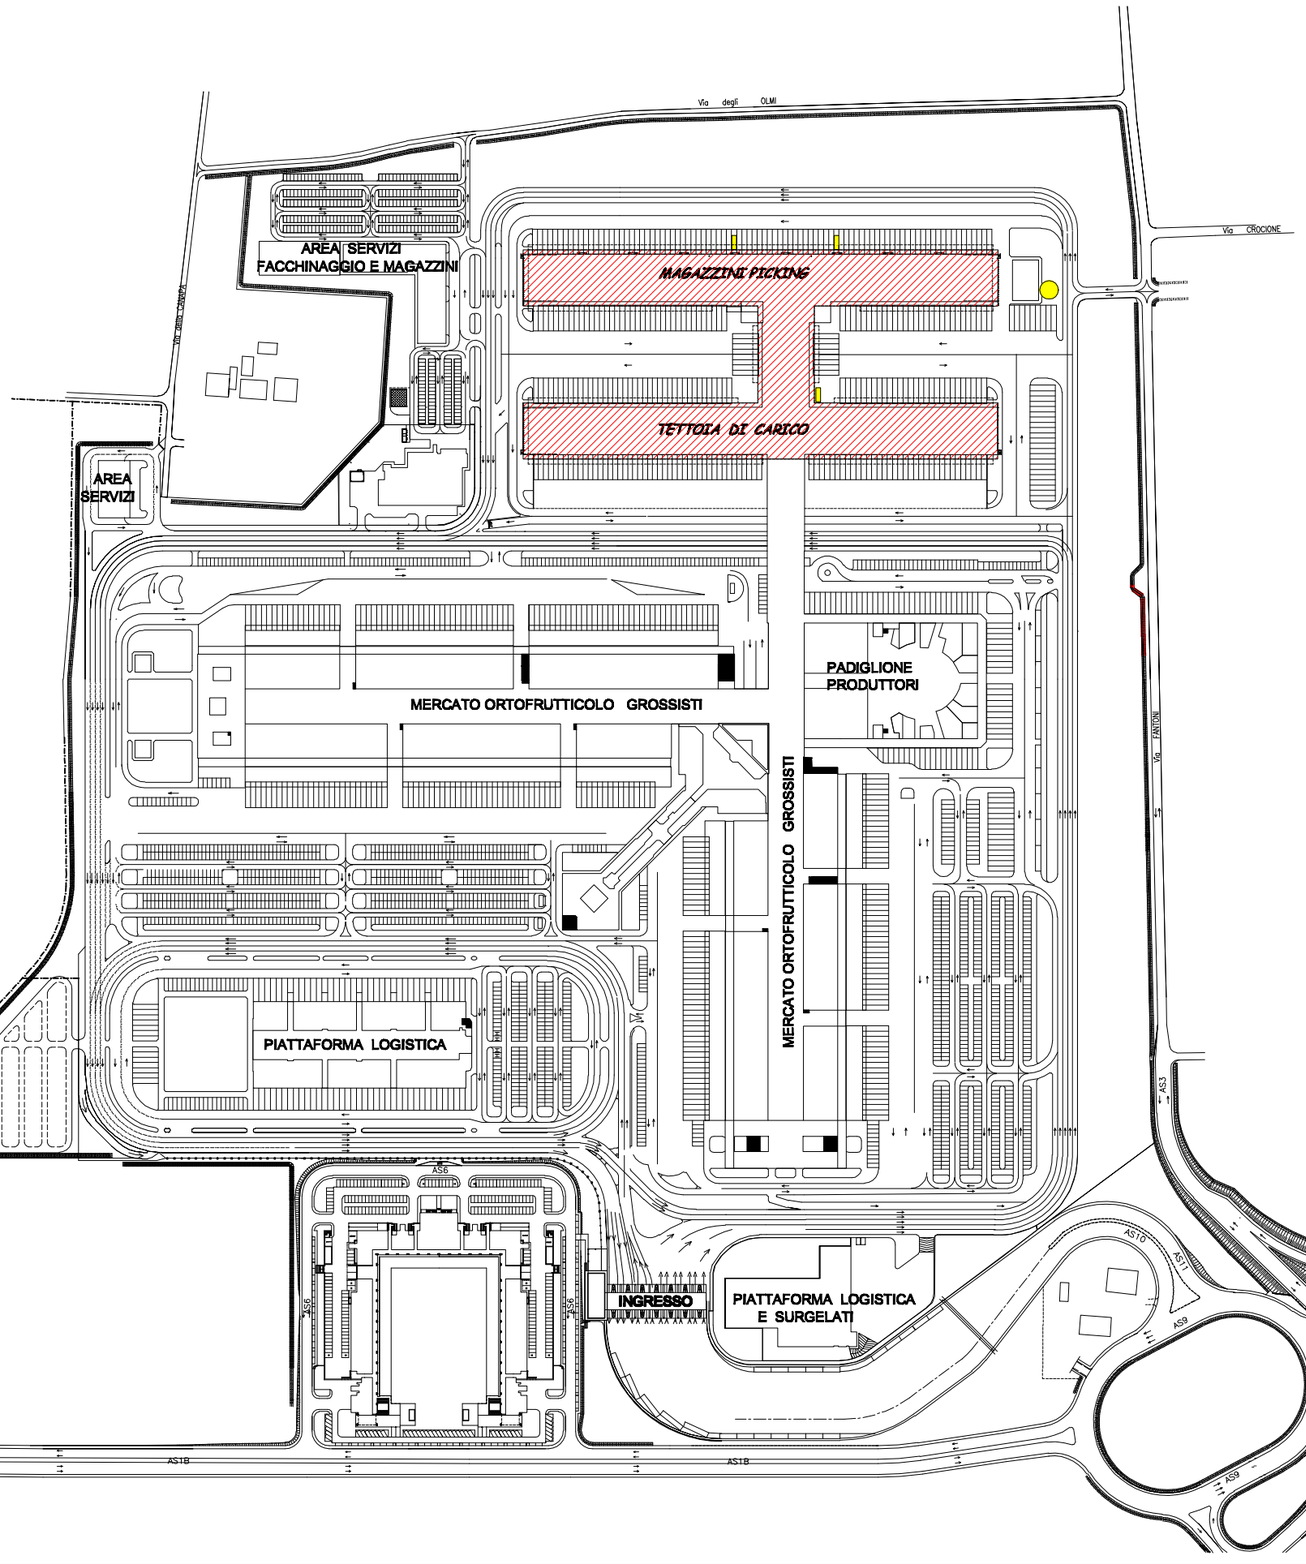

CAAB

Societa' Consortile Per Azioni – Via Paolo Canali 1 – 40127 Bologna

CENTRO AGRO ALIMENTARE DI BOLOGNA

N° Elab.

Scala 1:2000

Data MARZO 2010

Nome file: FOTOVOLTAICO.dwg

N° contenitore:

Oggetto:

TAV. 1 PLANIMETRIA

BANDO DI GARA PER LA LOCAZIONE DELLE COPERTURE DELLA TETTOIA DI CARICO E DEL MAGAZZINO PICKING PRESSO IL CENTRO AGRO ALIMENTARE DI BOLOGNA

AREE A TERRA PER L'INSTALLAZIONE DI APPARATI (INVERTER,QUADRI, ECC.)

AREA A TERRA PER L'INSTALLAZIONE DI CABINA DI COLLEGAMENTO ALLA RETE ELETTRICA

COPERTURE DATE IN LOCAZIONE